

POW. UŻYTKOWA PARTER ok. 85 m²
POW. UŻYTKOWA PIĘTRO ok. 61 m² CAŁOŚĆ PUM ok. 146 m²

LOKAL 1

100 cm 20 0 20

Sz01	ŚCIANY ZEWNĘTRZNE
1,5 cm	Tynk silikatowo-silikonowy
20 cm	Styropian grafit $\lambda=0,033$
24 cm	Beton komórkowy
1,5 cm	Tynk gipsowy


Sw01	ŚCIANA MIĘDZYLOKALOWA
1,5 cm	Tynk gipsowy
24 cm	Silikat akustyczny
1,5 cm	Tynk gipsowy

P01	PODŁOGA NA GRUNCIE
1,5 cm	Gres/Parkiet
1 cm	Klej
8 cm	Wylewka anhydrytowa/ jastrych
	Mata + ogrzewanie podłogowe
16 cm	Styropian EPS 100
	Izolacja przeciwwilgociowa
min. 10 cm	Beton podkładowo-wyrównawczy
	Piasek zagęszczony

P02	STROP NAD PARTEREM
1,5 cm	Gres/Parkiet
1 cm	Klej
5 cm	Wylewka anhydrytowa/ jastrych
	Mata + ogrzewanie podłogowe
8 cm	Styropian EPS 100
	Izolacja przeciwwilgociowa
18 cm	Strop żelbetowy
1,5 cm	Tynk gipsowy

P03	STROP NAD PIĘTREM
18 cm	Strop żelbetowy
1,5 cm	Tynk gipsowy

D01	DACH cz. mieszkalna / cz. garażowa
	Dachówka ceramiczna
2,5 cm	Łata pustka went.
2,5 cm	Kontrłata pustka went.
0,5 cm	Folia paroprzepuszczalna
16 cm	Wełna mineralna / krokwie

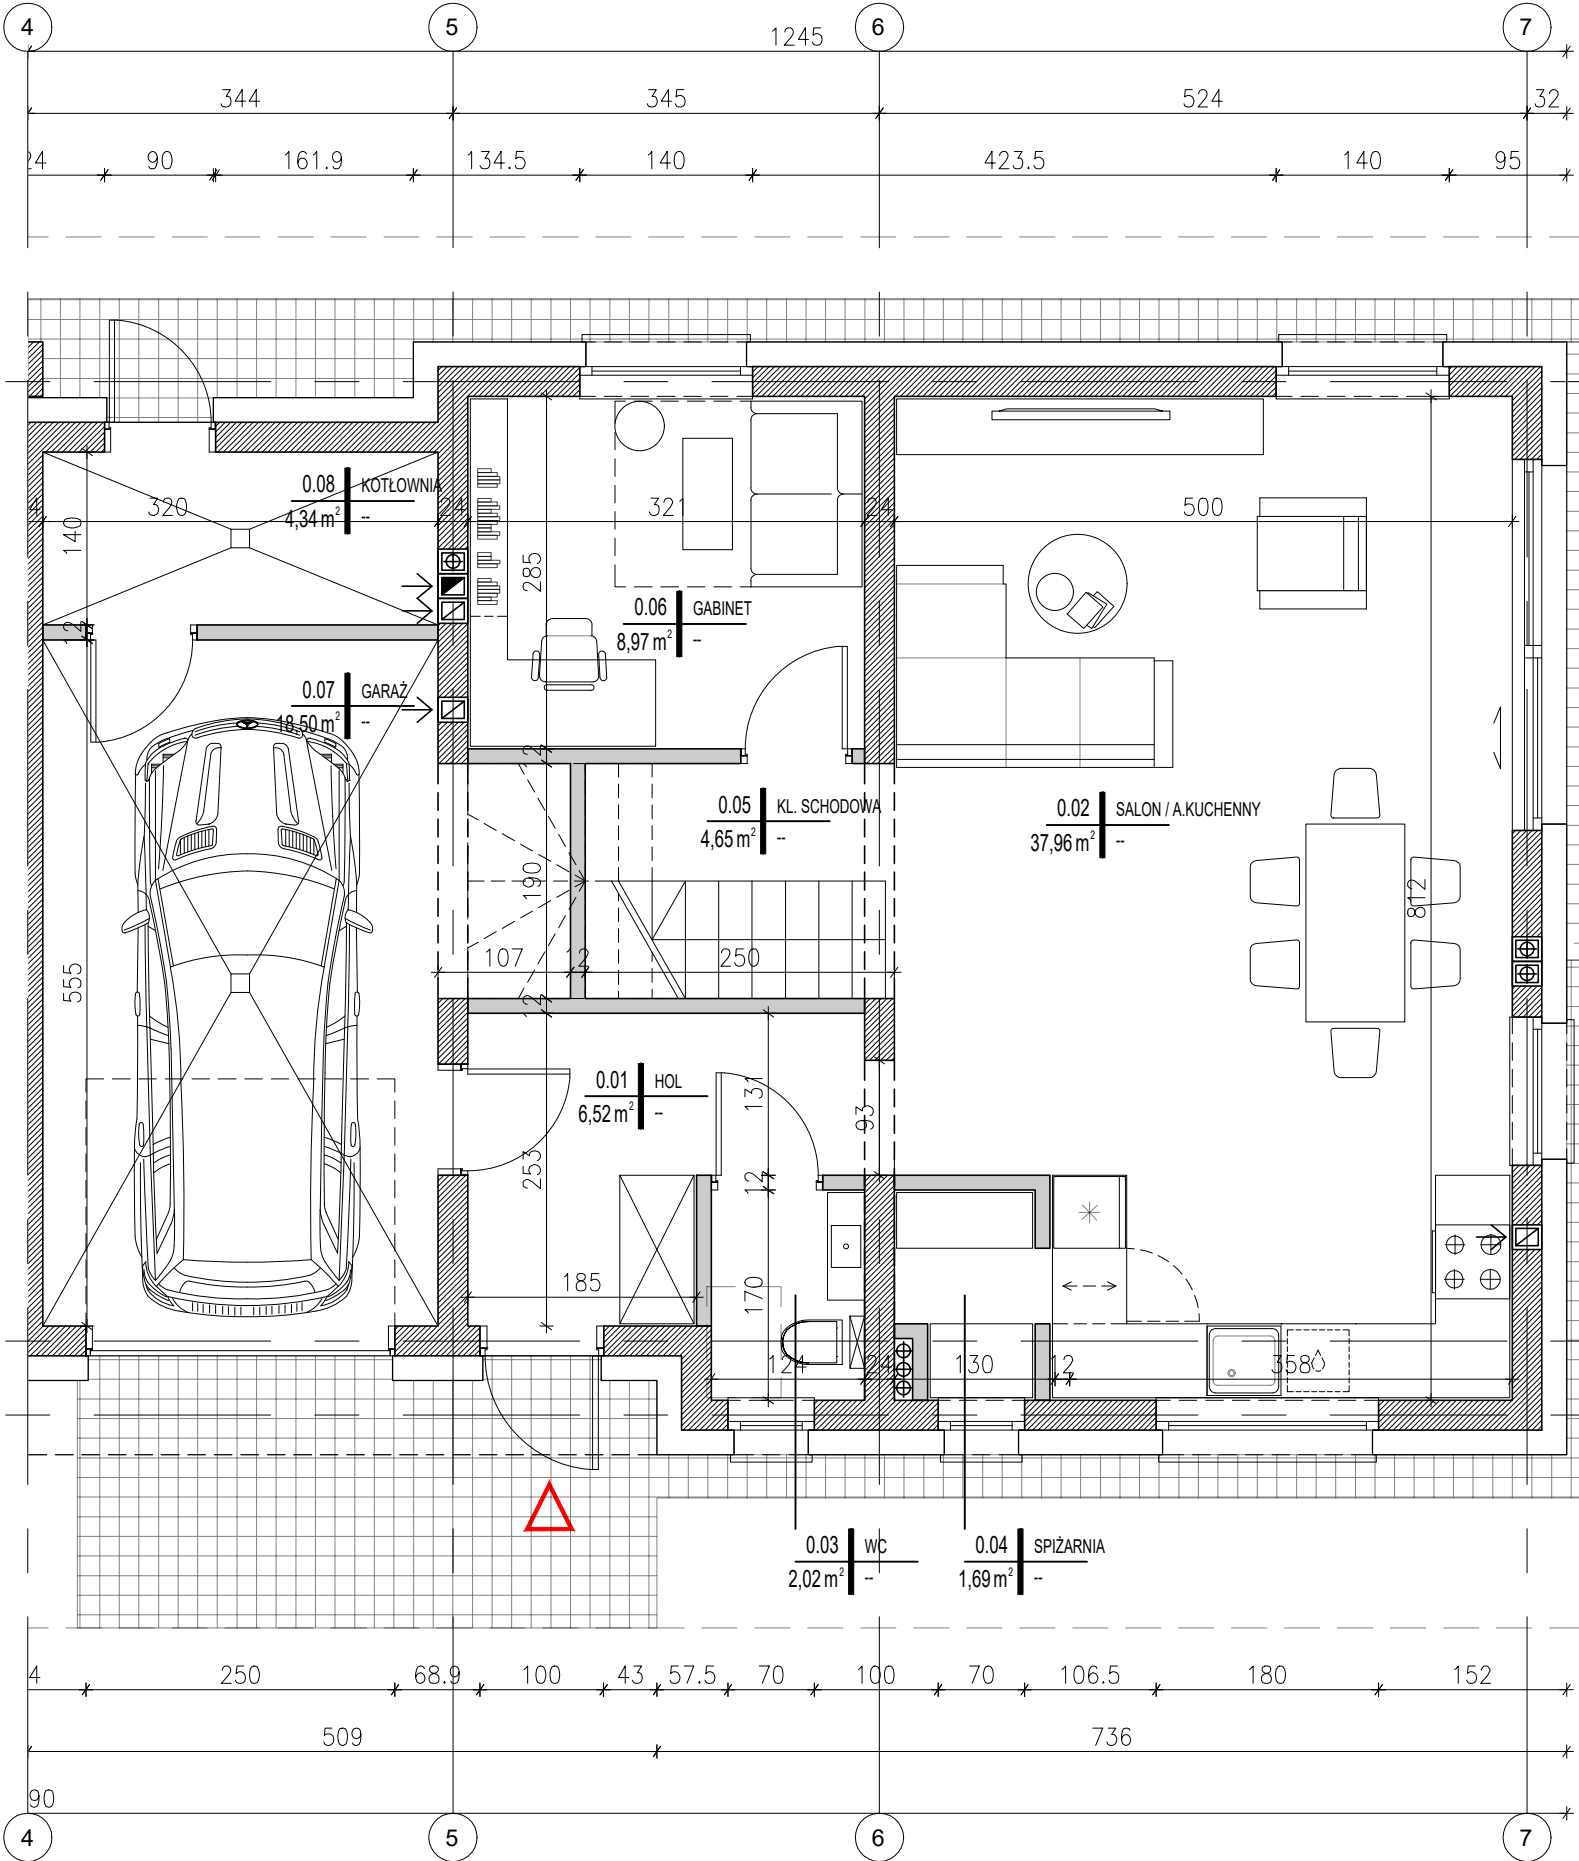

Zestawienie powierzchni	
Nr. pomieszczenia	Powierzchnia
0.01	6.52
0.02	37.96
0.03	2.02
0.04	1.69
0.05	4.65
0.06	8.97
0.07	18.50
0.08	4.34
Suma powierzchni	84.64

